

ROMANIA
JUDETUL BISTRITA NASAUD
COMUNA CETATE

Loc. Satu Nou Str.Principala nr.53 tel.0263-271419 fax0263-.271729;
e-mail:primariacetate@yahoo.com

**ANUNȚ PREALABIL PRIVIND AFIȘAREA PUBLICĂ A DOCUMENTELOR TEHNICE
ALE CADASTRULUI**

Unitatea administrativ-teritorială COMUNA CETATE din județul **BISTRIȚA-NĂSĂUD** anunță **publicarea documentelor tehnice ale cadastrului pentru sectoarele cadastrale nr.18,97,135,136 .incepand cu data de 04.04.2023 pina in data de 06.06.2023**, pe o perioadă de 60 de zile, la sediul Primăriei Cetate , la Orheiu Bistritei (Magazin Dutu) si pe saitul primariei , conform art. 14 alin. (1) și (2) din Legea cadastrului și a publicității imobiliare nr. 7/1996, republicată, cu modificările și completările ulterioare.

Primirea ,inregistrarea si solutionarea cererile de rectificare se realizeaza de catre comisia de solutionare a cererilor de rectificare din cadrul OCPI BISTRITA desemnata pentru indeplinirea acestor atributii.

PRIMAR

TARNITA DUMITRU LUCIAN





DISPUNEREA SECTORILOR CADASTRALE
PROIECTIE STEREOGRAFICĂ 1970

PLAN CADASTRAL
=COPIE SPRE PUBLICARE=

U.A.T: Cetate
JUDETUL: BISTRITA-NASAUD
Sector cadastral nr. 135



LEGENDA

- 1000 Identificator
- 1A Categorie de folosinta
- 135 Sector Cadastral
- linia teren
- linia parcela
- linia parcare
- Hidrografia
- linia Sector cadastral

Parcela 1086
Parcela 1087
Parcela 1088
Parcela 1089
Parcela 1090
Parcela 1091
Parcela 1093
Parcela 1094
Parcela 1096
Parcela 1097

Drum de exploatare (Valea Lunicii)
Drum de exploatare (Valea Lunicii)
Drum de exploatare (Valea Lunicii)



SC Topo Construct Solution SRL - Clasa III, seria RO-B-I, nr. 2195/07.10.2021
reprezentata prin Ing. Poenar Ioan-Mihail certificat de autorizare Cat. B, Seria RO-BN-F, Nr. 0126)


CONTRASEMNEAZA
Tamara Dumitru-Lucian
PRIMARUL COMUNEI CETATE

PLAN CADASTRAL

=COPIE SPRE PUBLICARE=


DISPUNEREA SECTORILOR CADASTRALE
PROIECTIE STEREOGRAFICA 1970

U.A.T: Cetate
JUDETUL: BISTRITA-NASAUD
Sector cadastral nr. 136

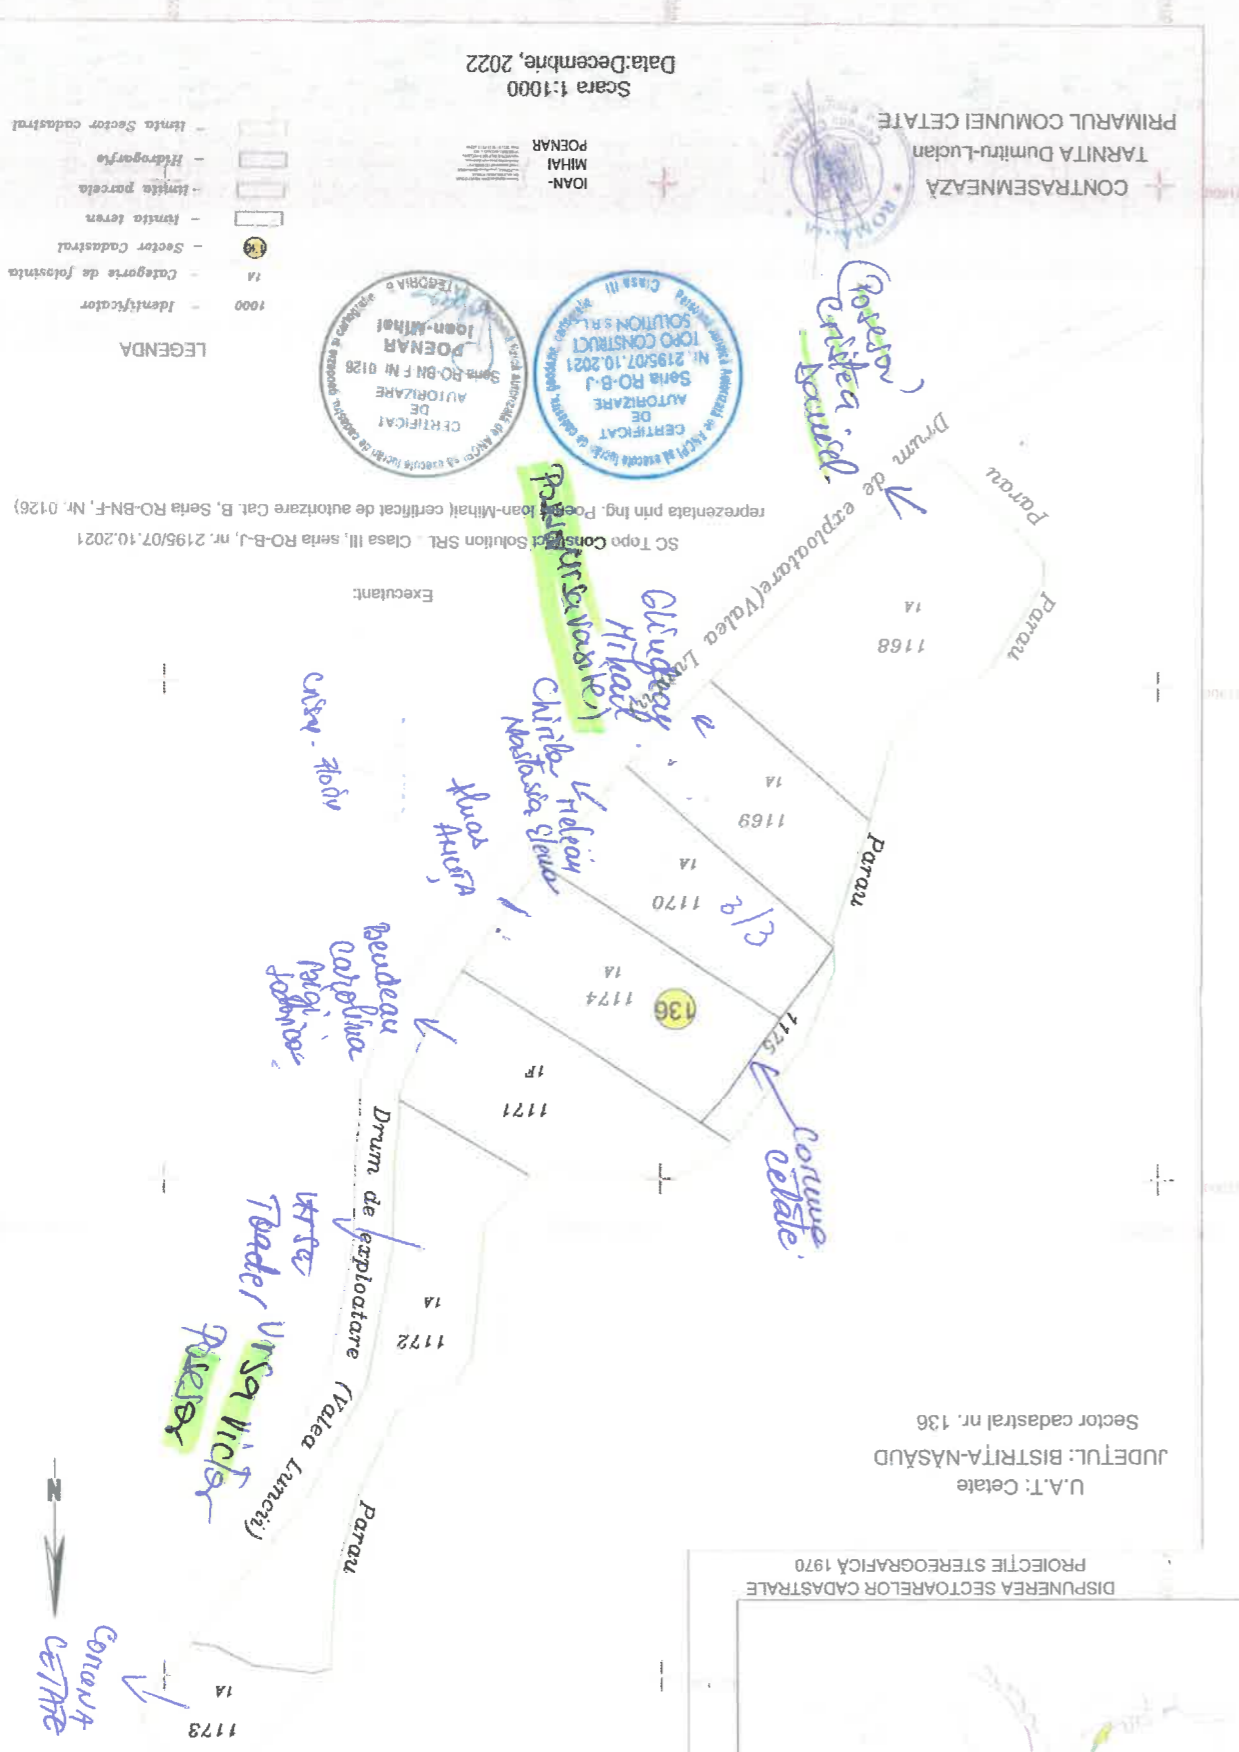

PLAN CADASTRAL
=COPIE SPRE PUBLICARE=

U.A.T: Cetate
JUDEȚUL: BISTRIȚA-NĂȘAUD
Sector cadastral nr. 97

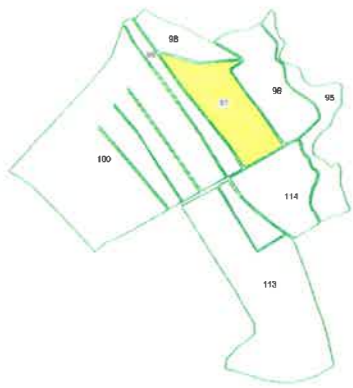

DISPUNEREA SECTOARELOR CADASTRALE
PROIECȚIE STEREOGRAFICĂ 1970

Executant:

SC Topo Construct Solution SRL . Clasa III, seria RO-B-J, nr. 2195/07.10.2021
reprezentata prin Ing. Poenar Ioan-Mihai(certificat de autorizare Cat. B, Seria RO-BN-F, Nr. 0126)

IOAN-
MIHAI
POENAR



LEGENDA

- 1098 - Identificator
- 1A - Categorie de folosinta
- 97 - Sector Cadastral
- [Black line] - limita teren
- [Red line] - limita parcela
- [Green line] - limita Sector cadastral
- [Blue line] - limita Canal

CONTRASEMNEAZĂ
Tarnita Dumitru-Lucian
PRIMARUL COMUNEI CETATE

Scara 1:1000
Data: Ianuarie, 2023

DOMPE II ORHEIU - BISTRITEI

